


План застройки мастерской по комплектации Е 53 "Эксплуатация сельскохозяйственных машин" для проведения ДЗ по КОД 1.2

- Условные обозначения:
- 1 - Трактор ЮД 6155М
  - 2 - Трактор МТЗ 82.2
  - 3 - Пресс-подборщик Релкан ППР-1200
  - 4 - Верстак
  - 5 - Стол
  - 6 - Стеллаж
  - 7 - Инструментальная тележка
  - 8 - Вытяжная вентиляция
  - 9 - Диагностический сканер
  - 10 - Навигационный комплекс
  - 11 - Тренажер - симулятор
  - 12 - Стул
  - 13 - Урна для отходов
  - 14 - Вещные ящики
  - 15 - Напольник
  - 16 - Проектор

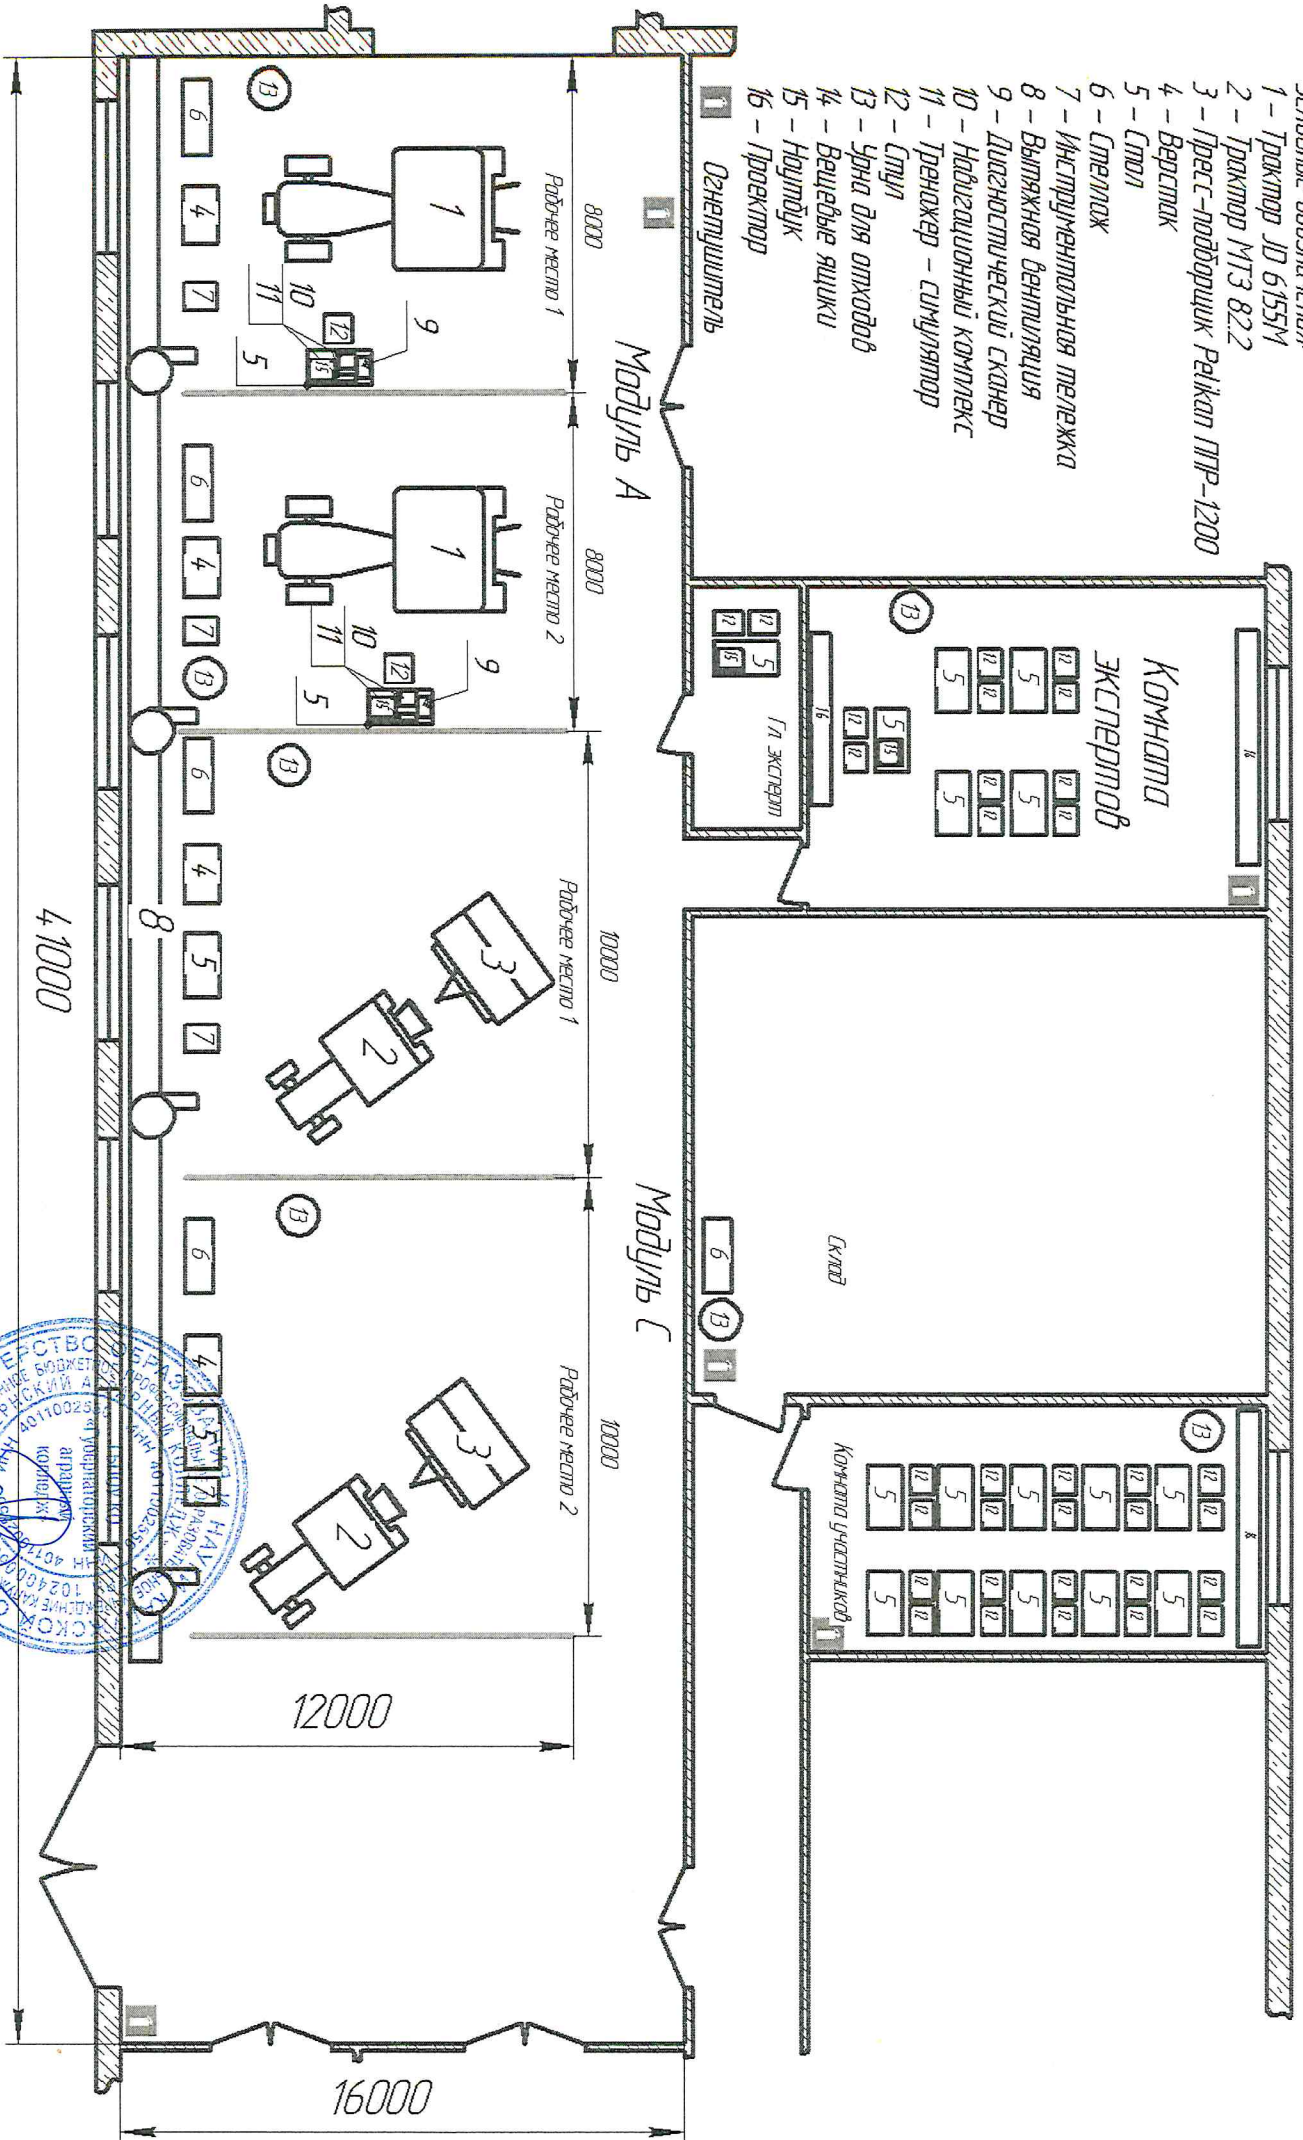

Директор ГБПОУ КО "Губернаторский аграрный колледж" М.Н. Зинювьев

